




Sezione B - B

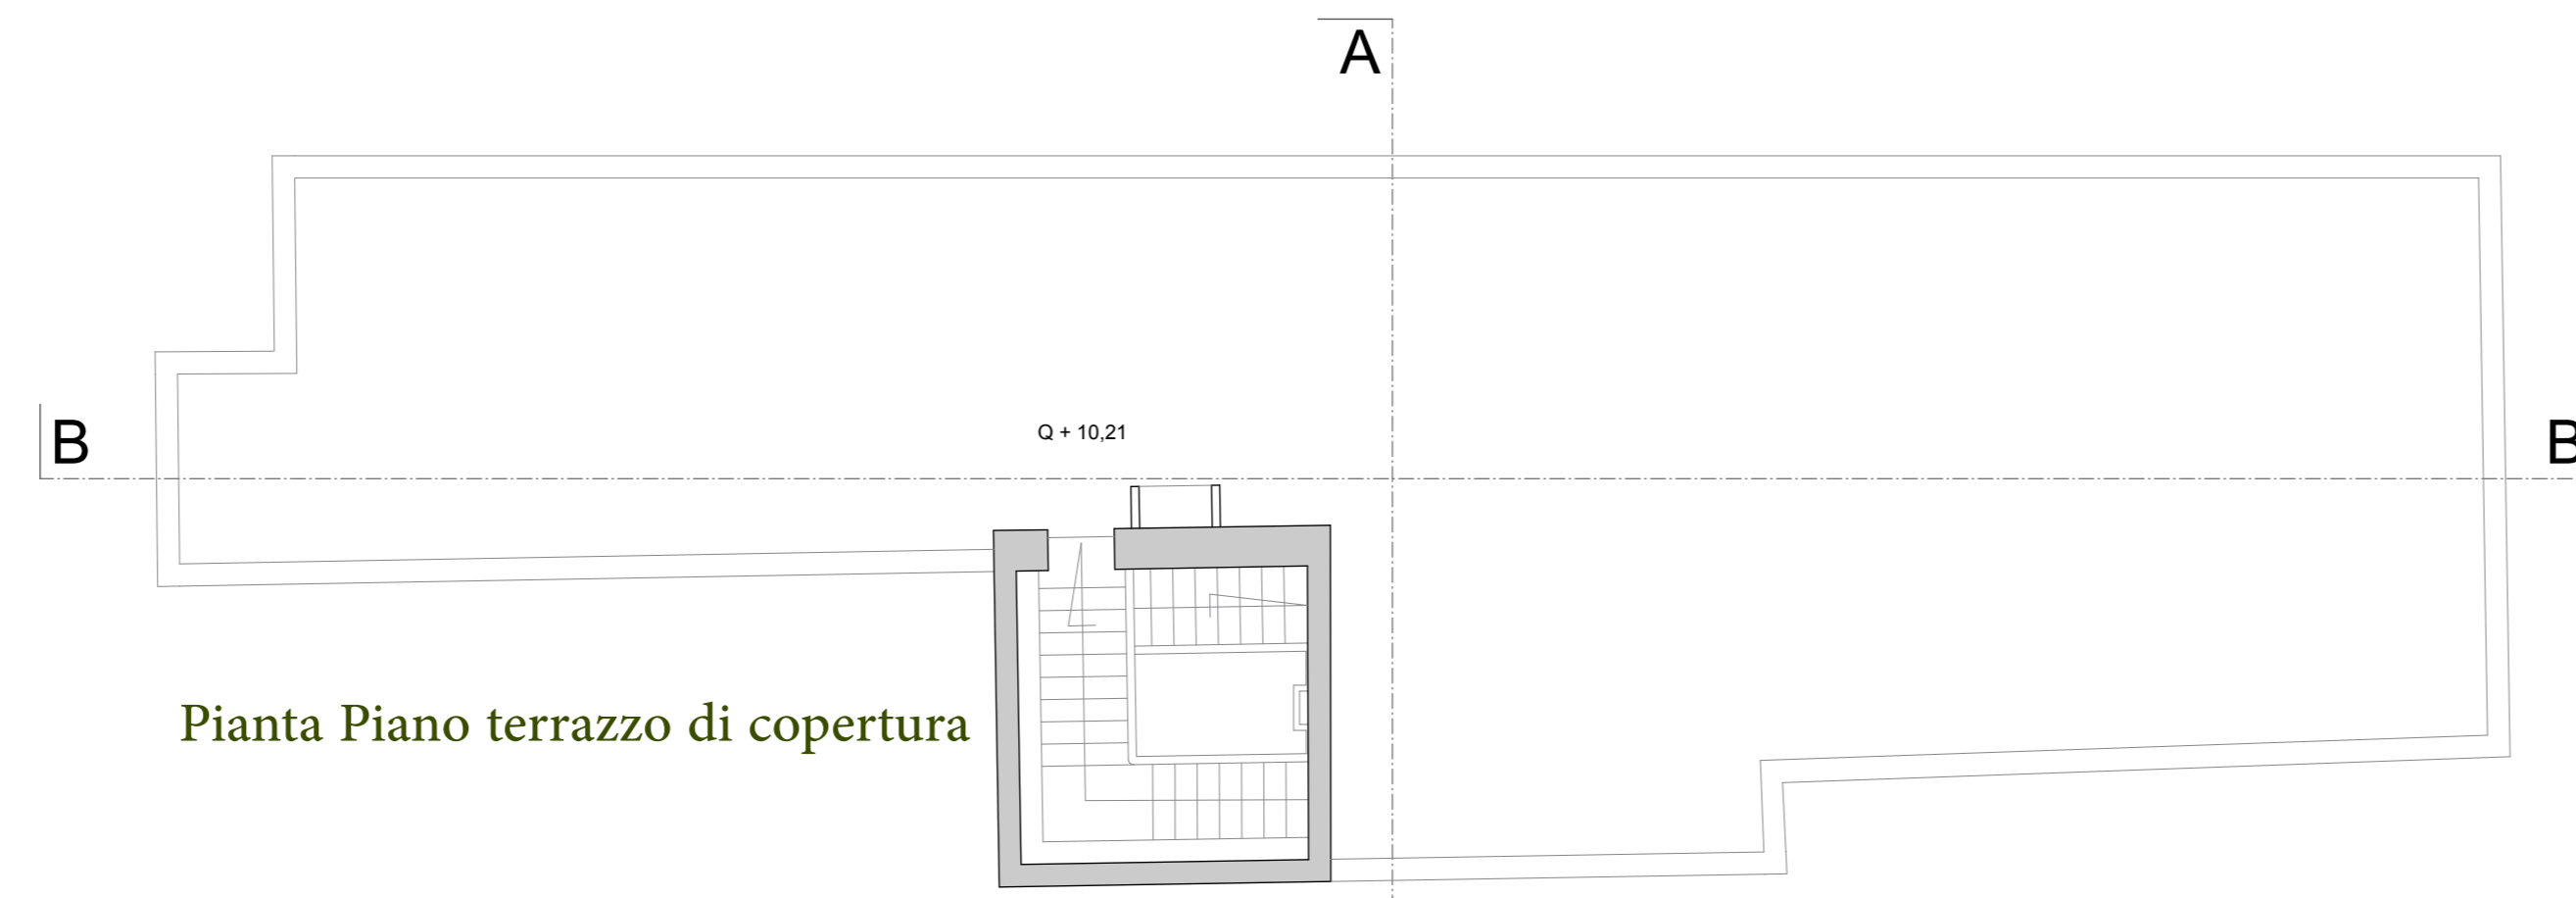


Pianta Piano terrazzo di copertura

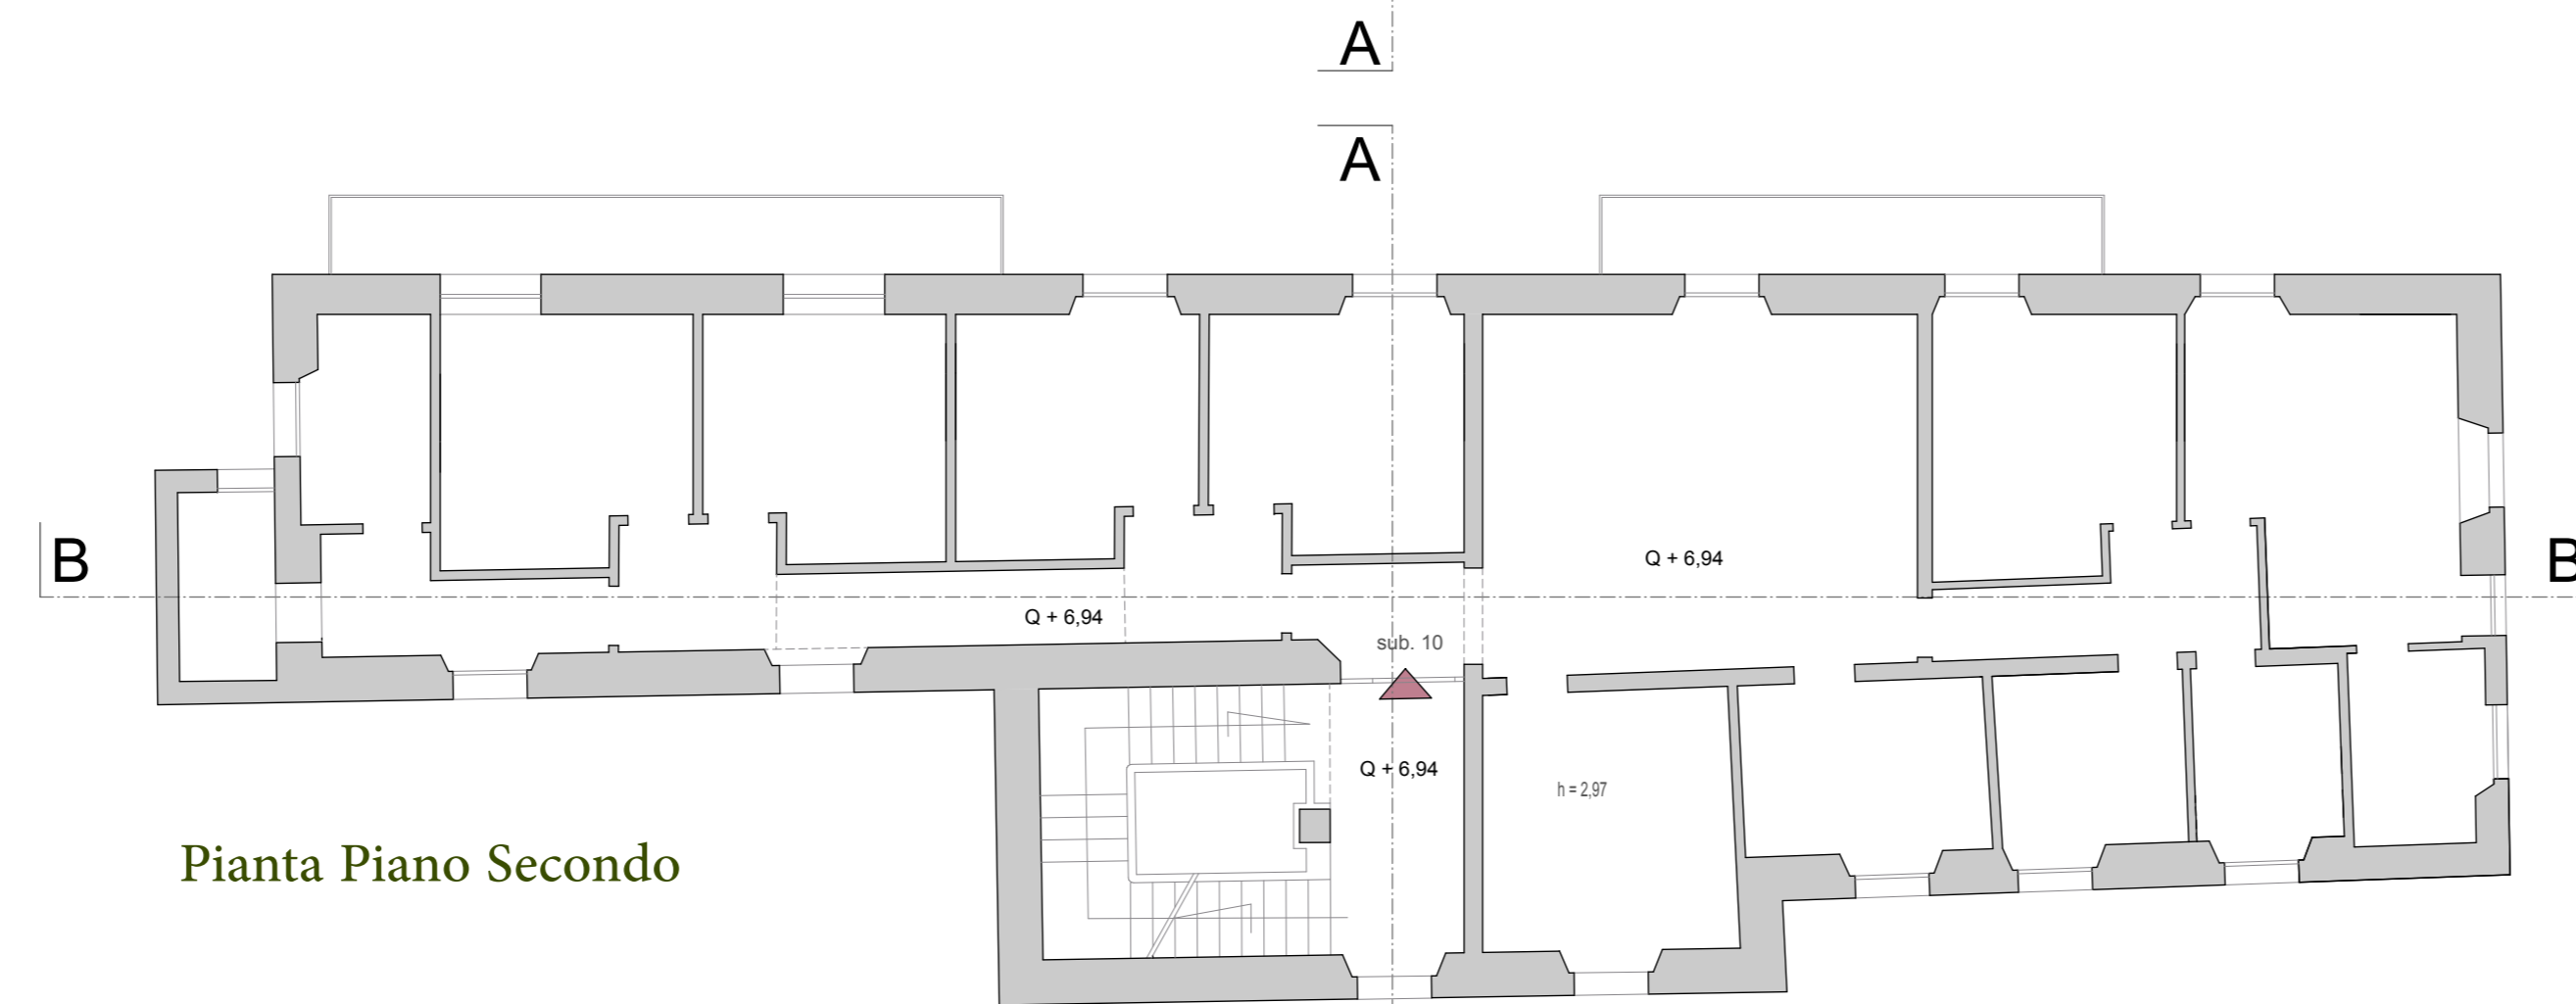


Pianta Piano Secondo

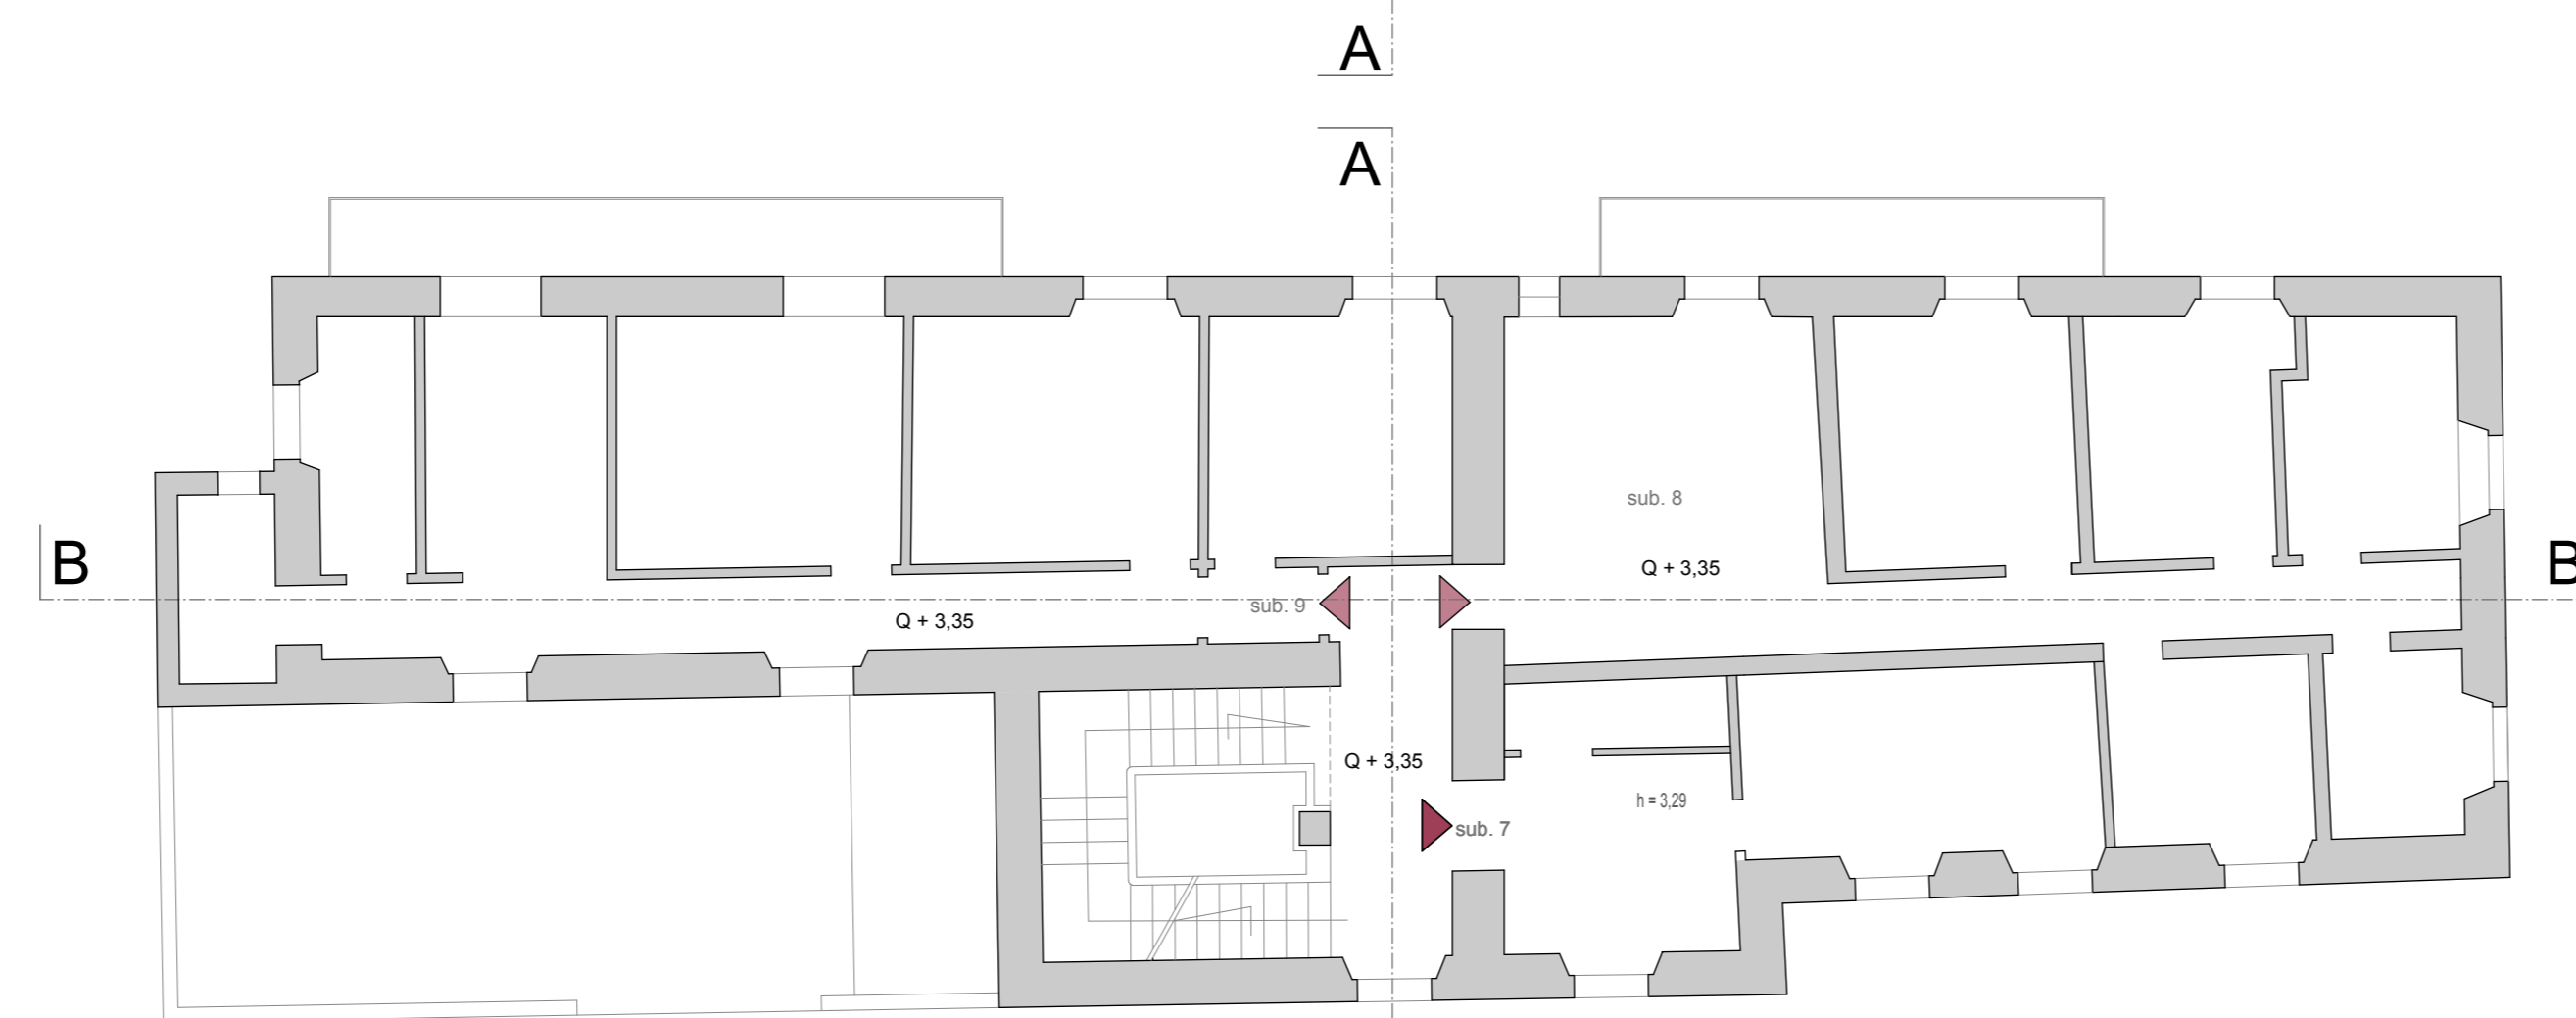

Pianta Piano Primo

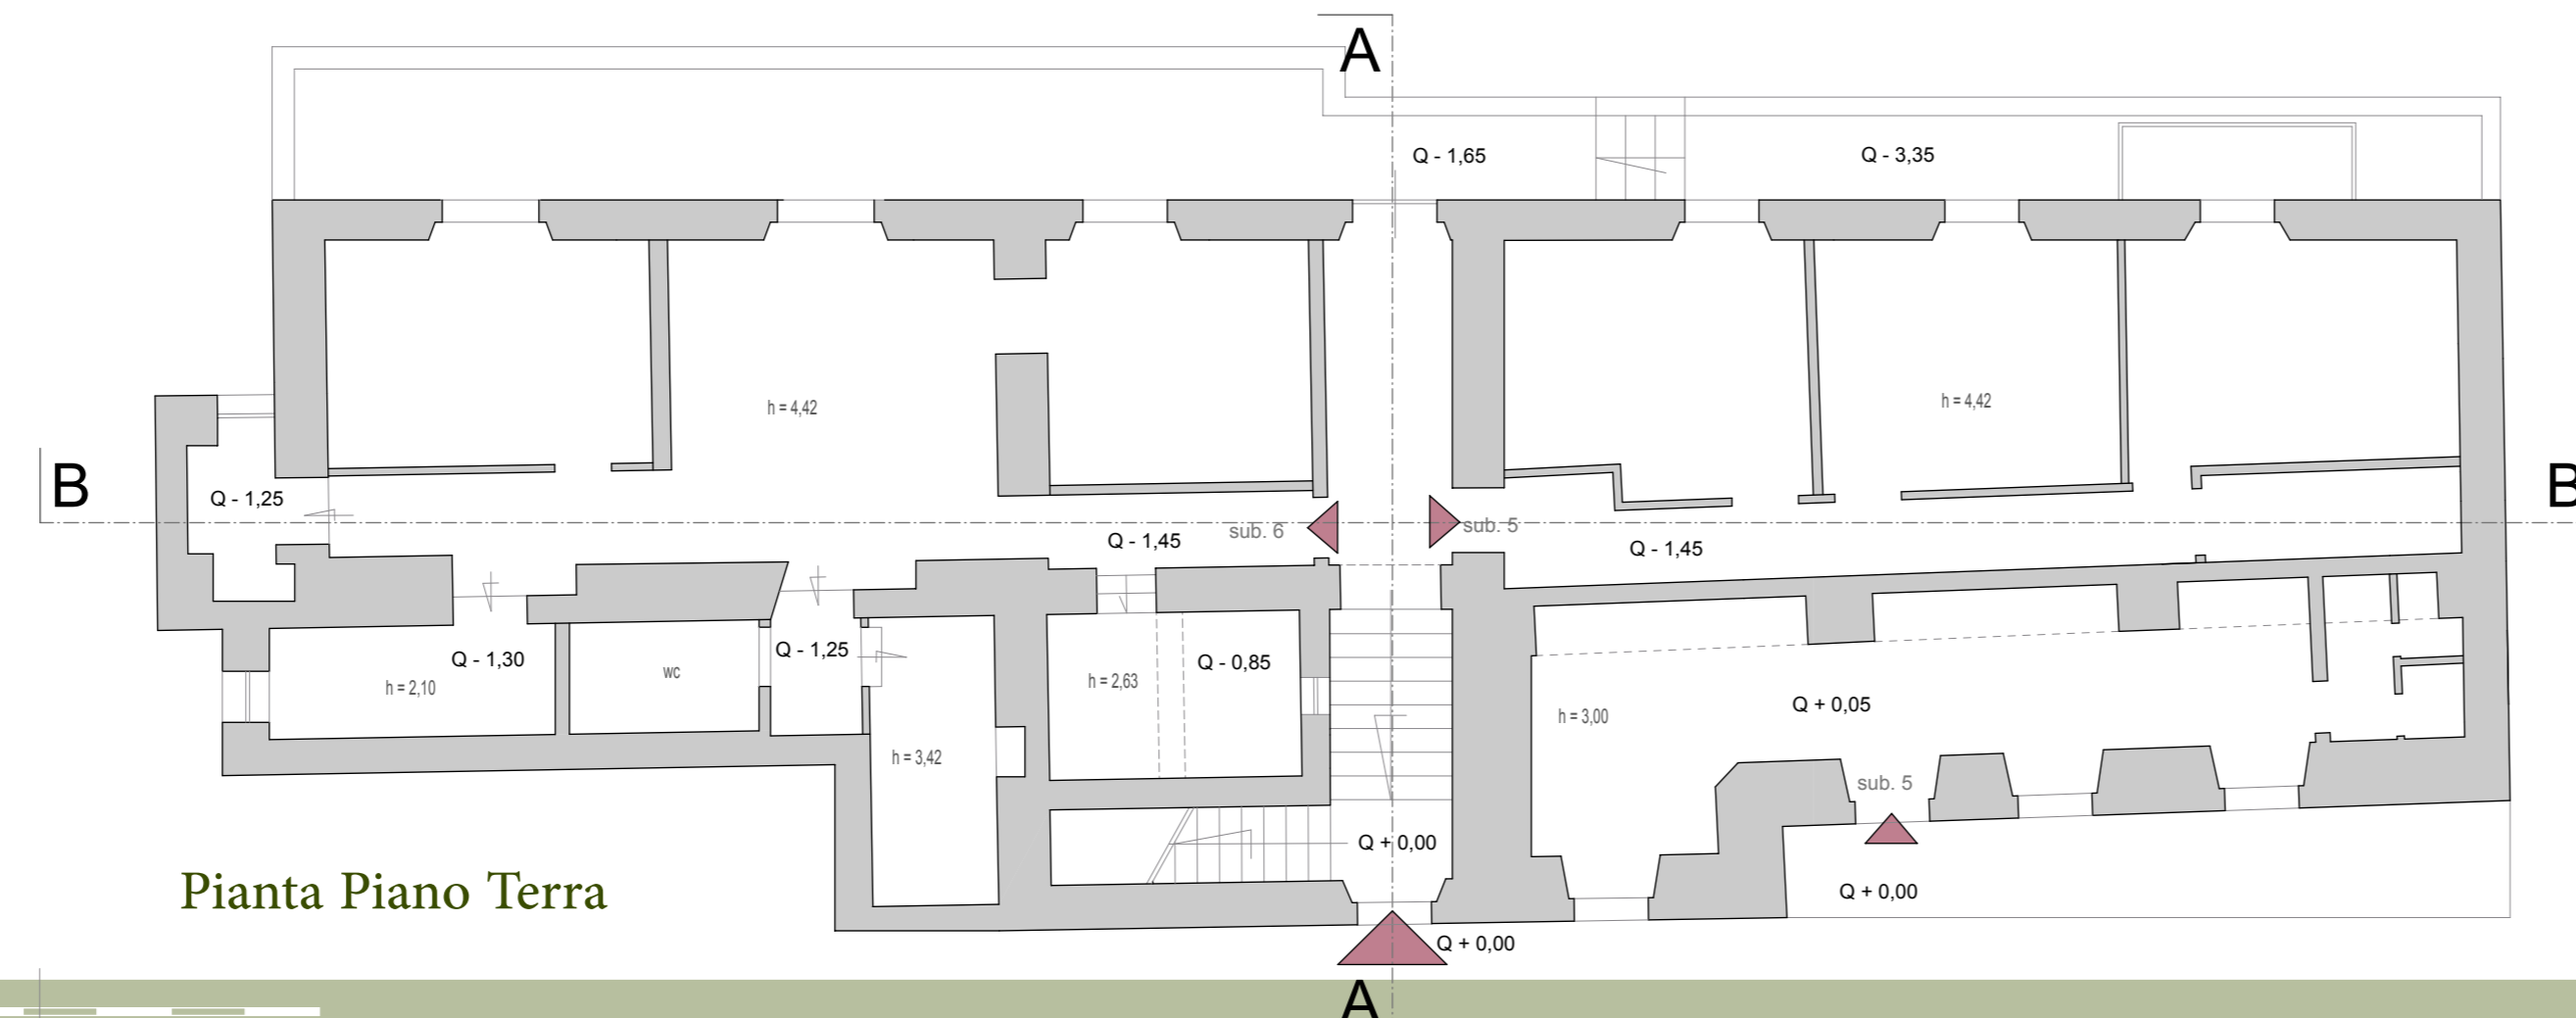

Pianta Piano Terra

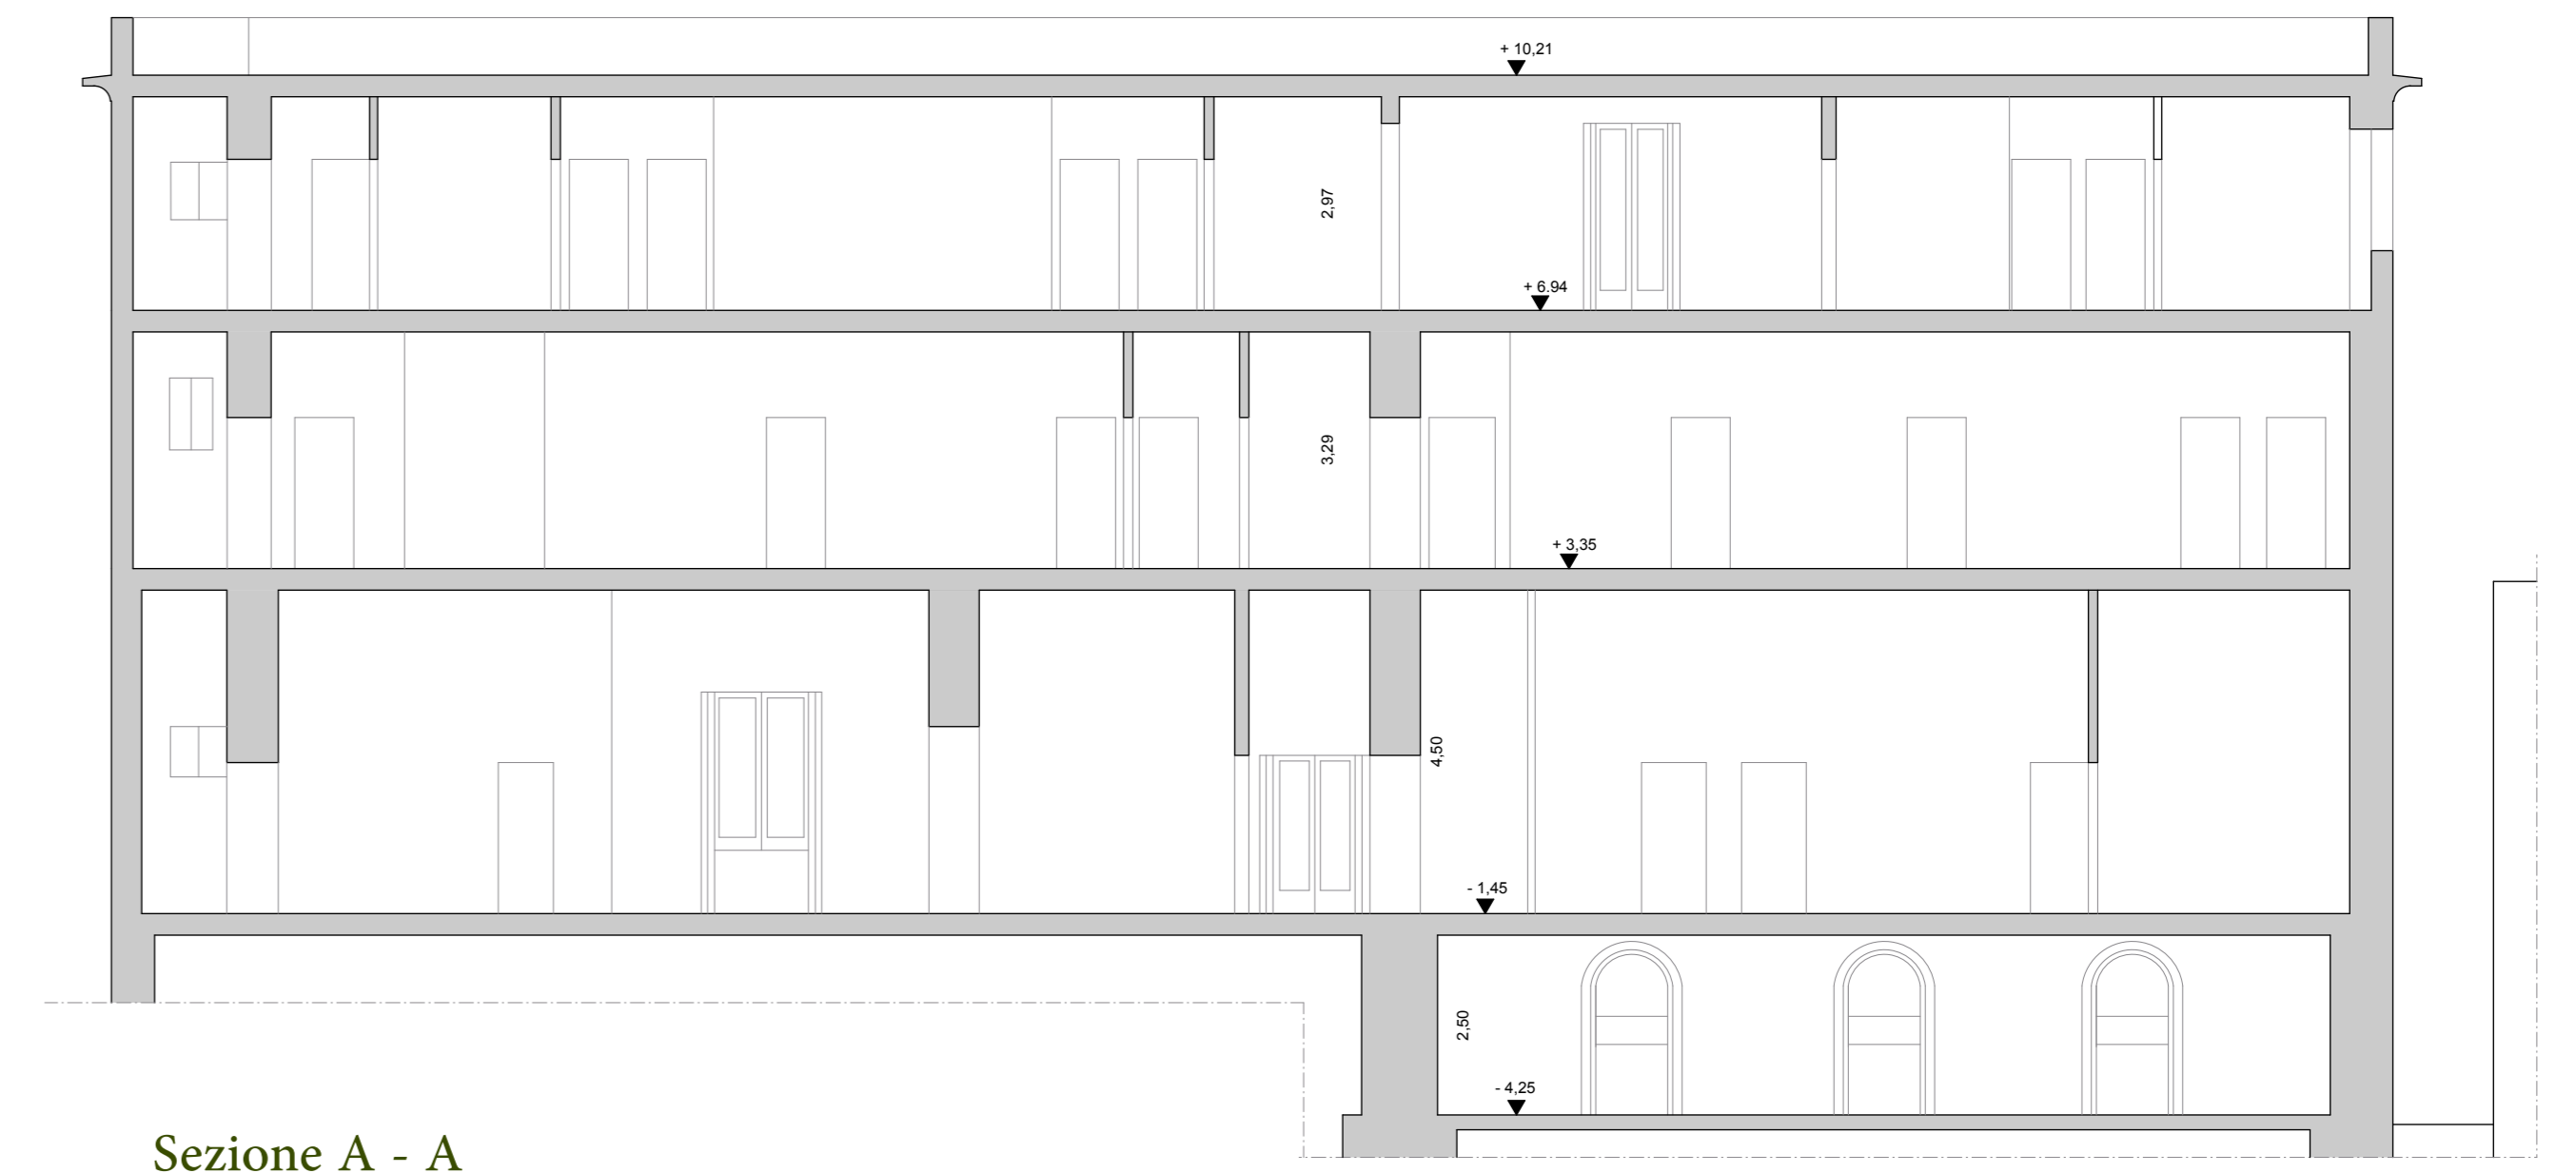

Sezione A - A



Prospetto Est



Prospetto Ovest

LAVORI DI ADEGUAMENTO
STATICO E FUNZIONALE
DEL FABBRICATO PARROCCHIALE
S.S. COSMA E DAMIANO
PIAZZA S. COSMA 84010 - RAVELLO (SA)

GRAFICI
STATO ATTUALE
SCALA 1:100 GIUGNO 2024

ARC.A. PROGETTI
VIA TRAGLIO 27 - RAVELLO (SA) - ITALY
arch.lolloccioff@gmail.com

ARCH. RAFFAELE CIOFFI

