




Sezione A - A

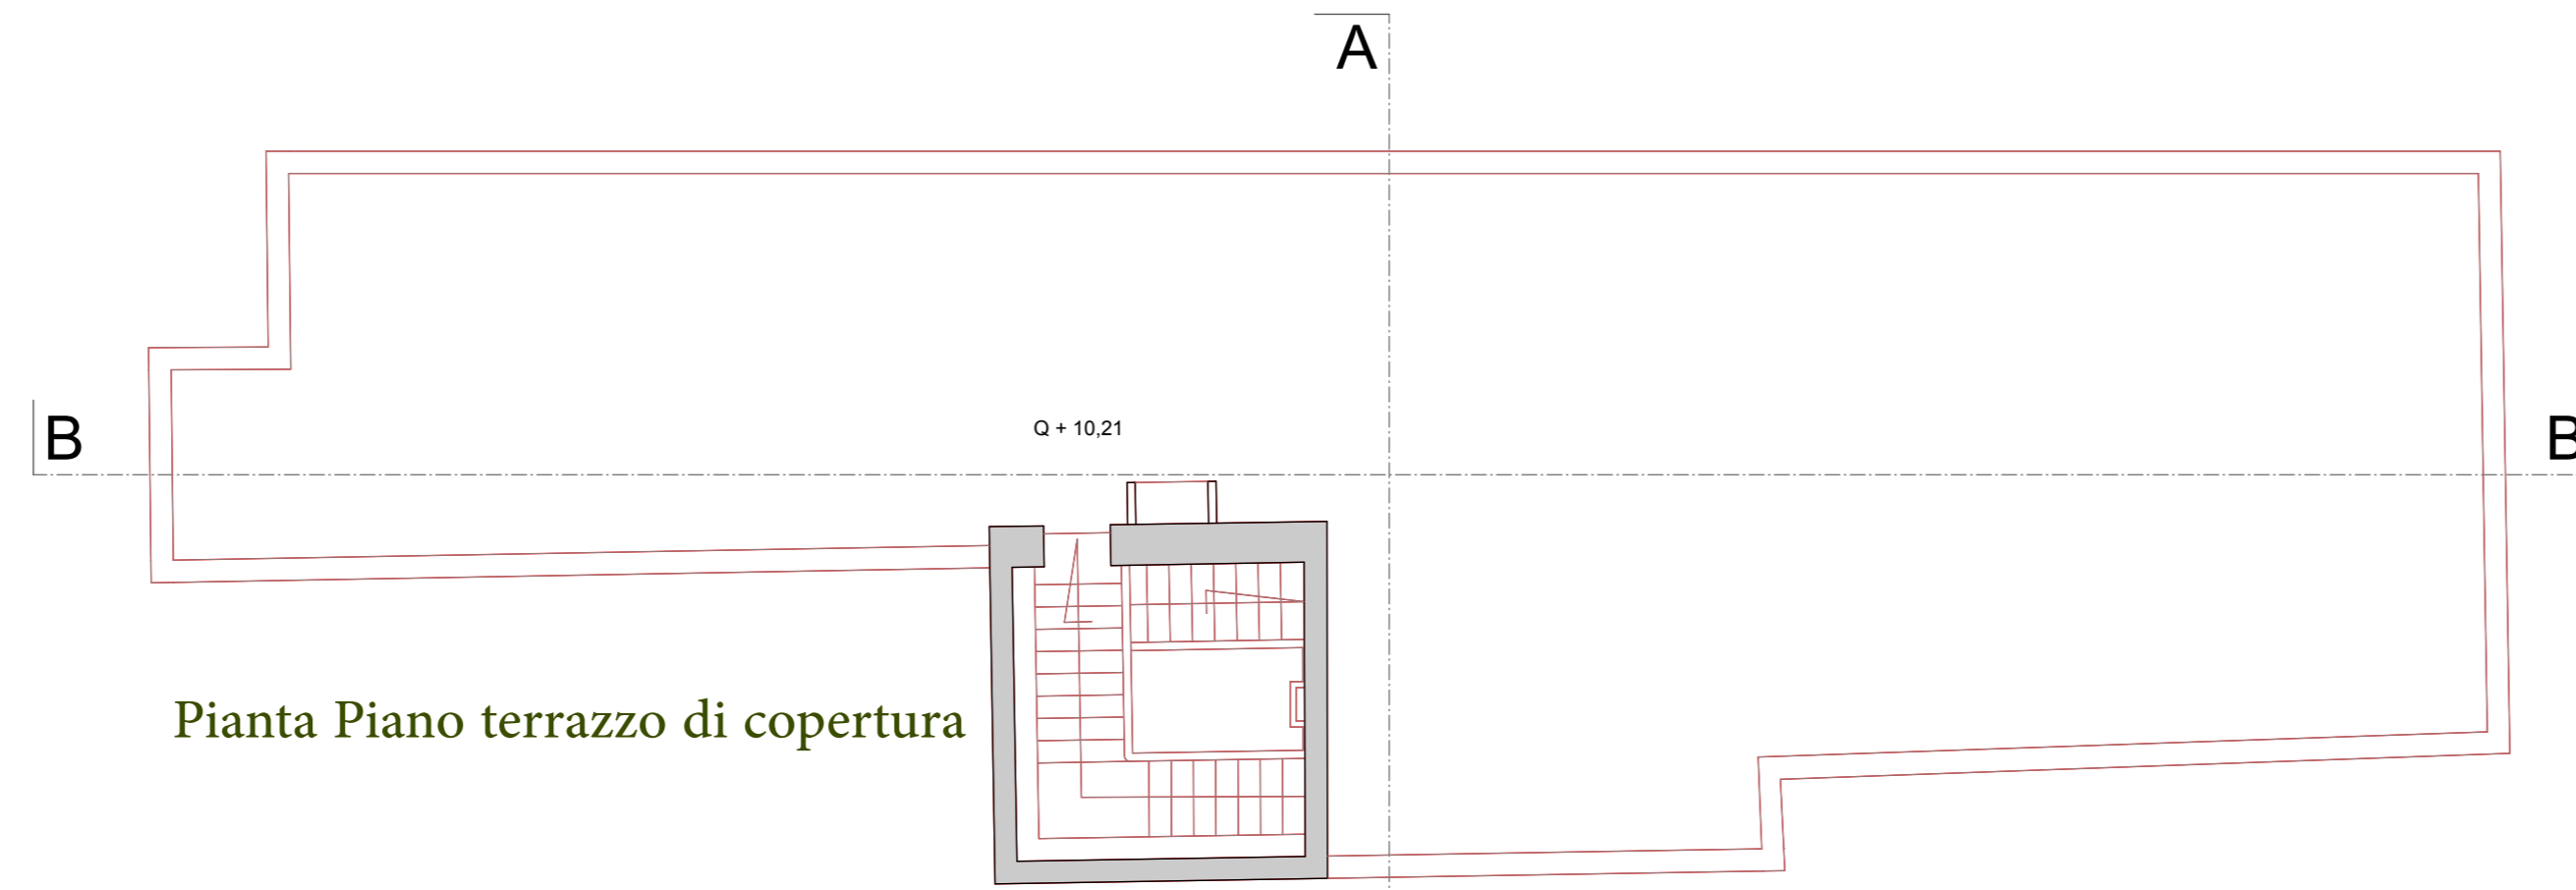


Pianta Piano terrazzo di copertura

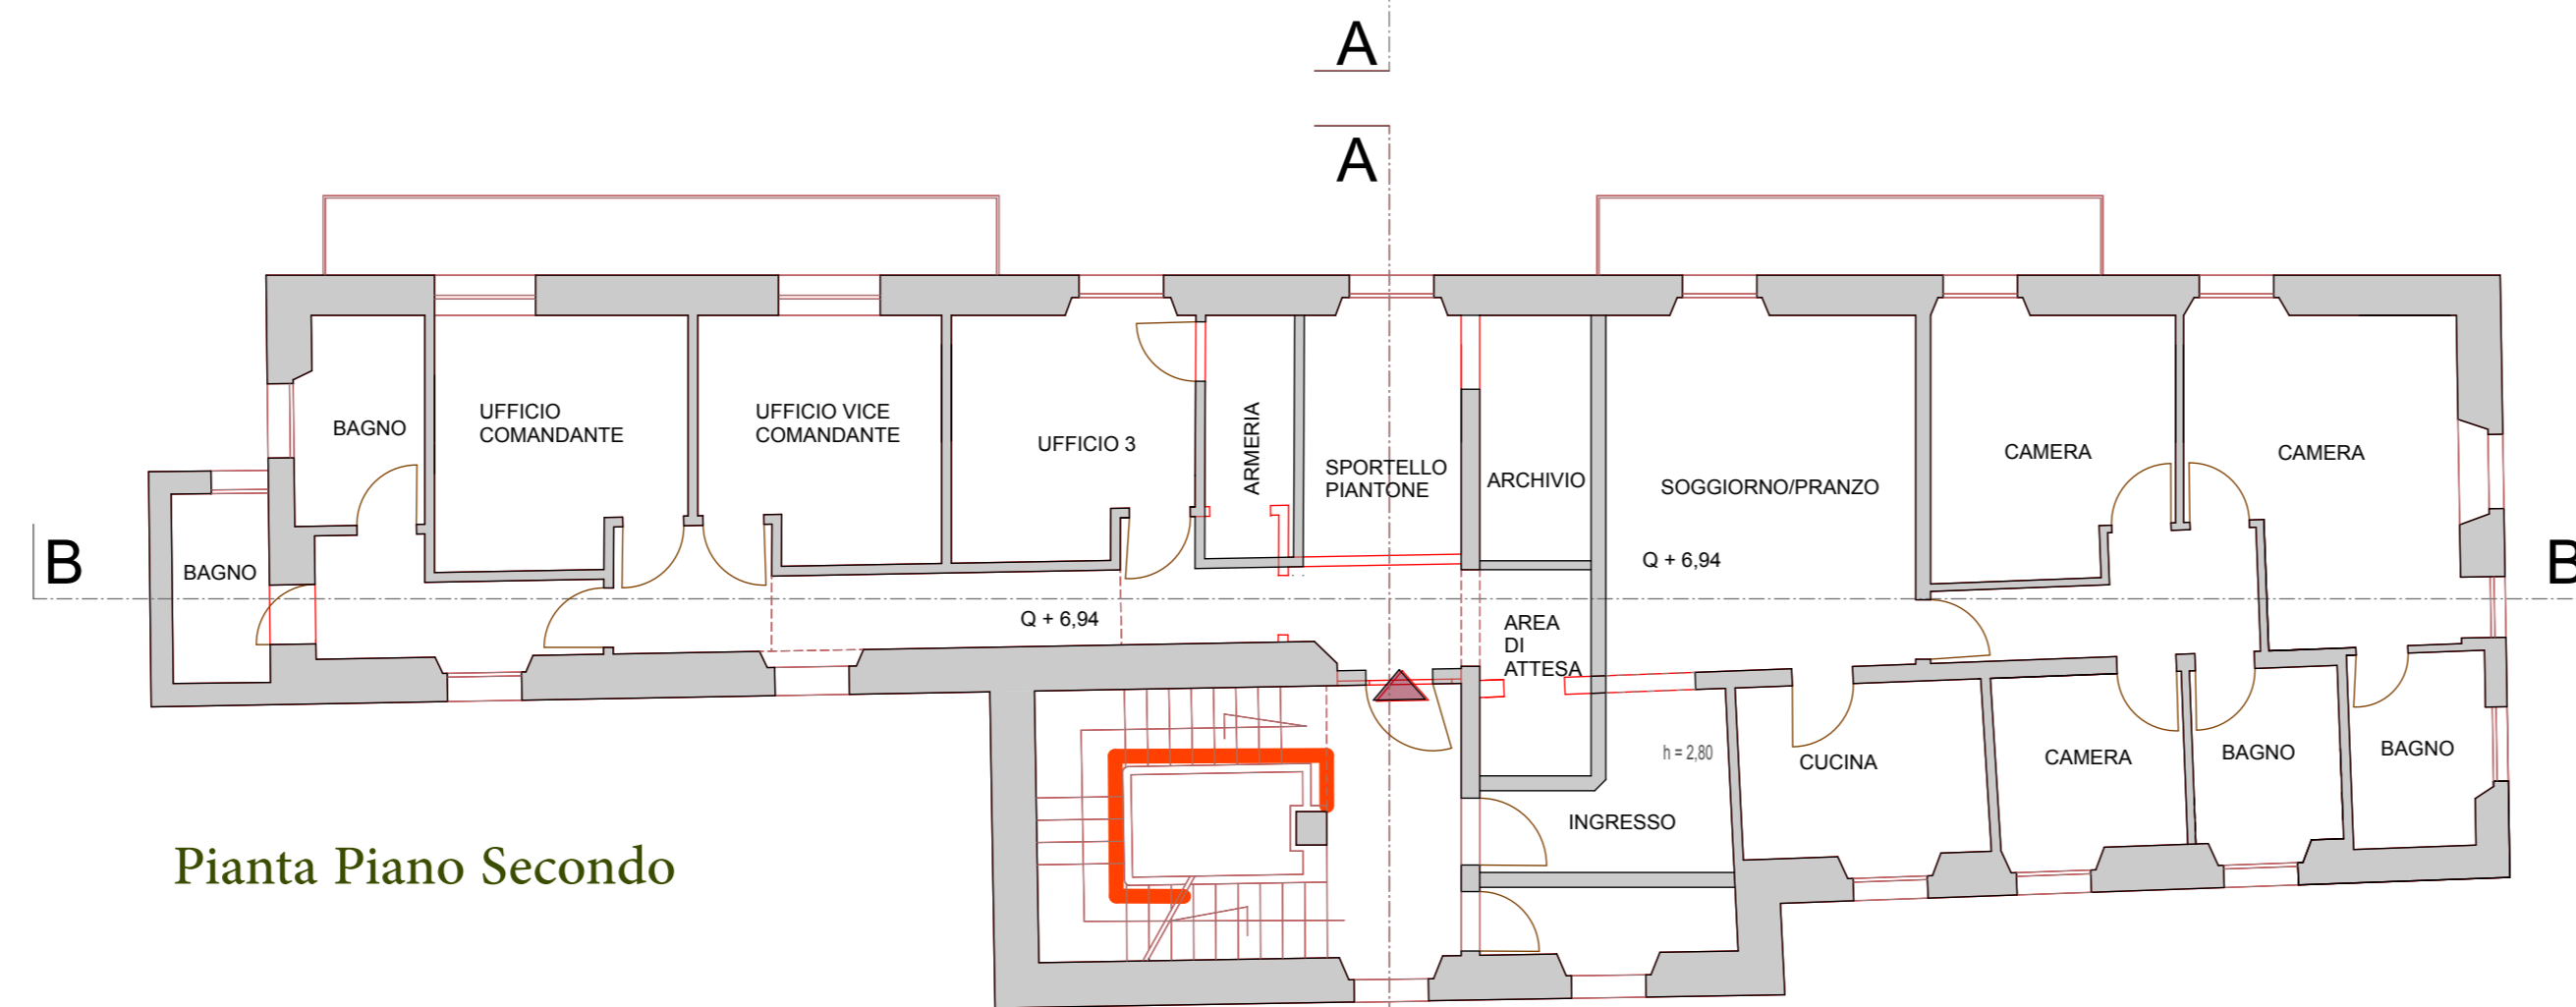


Pianta Piano Secondo

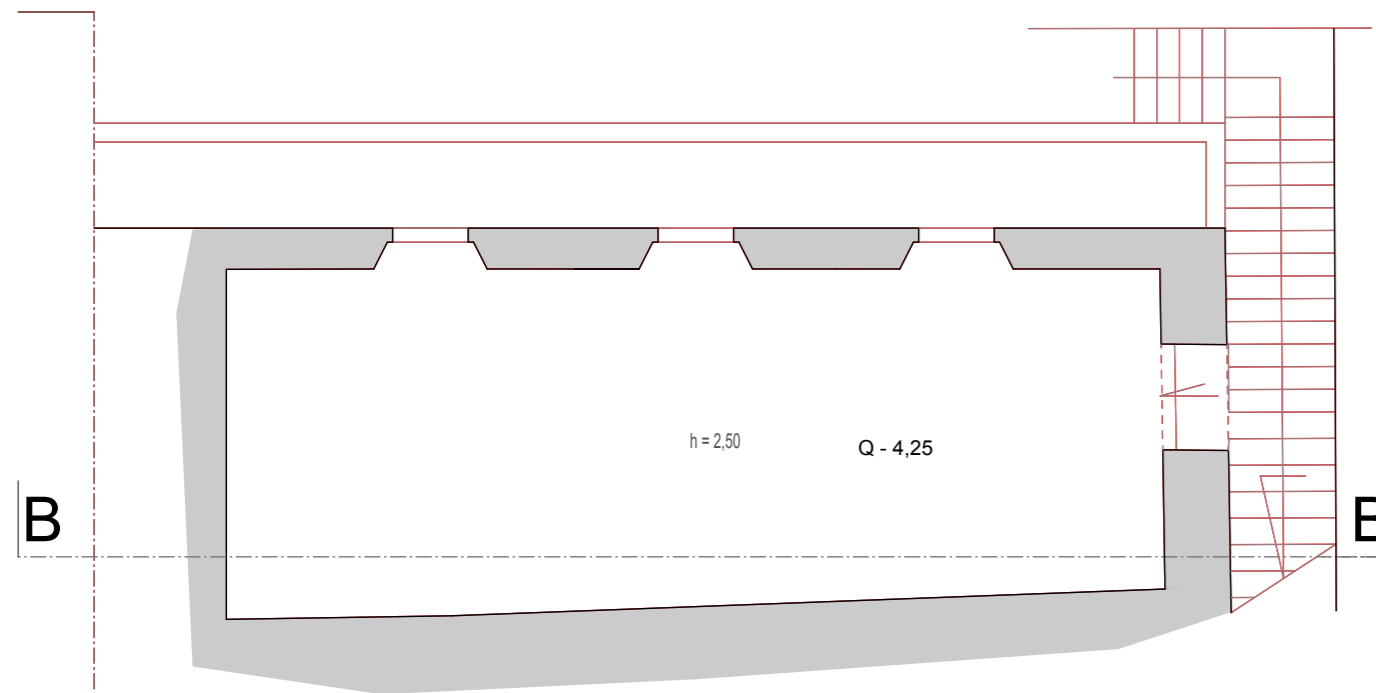


Pianta Piano Seminterrato

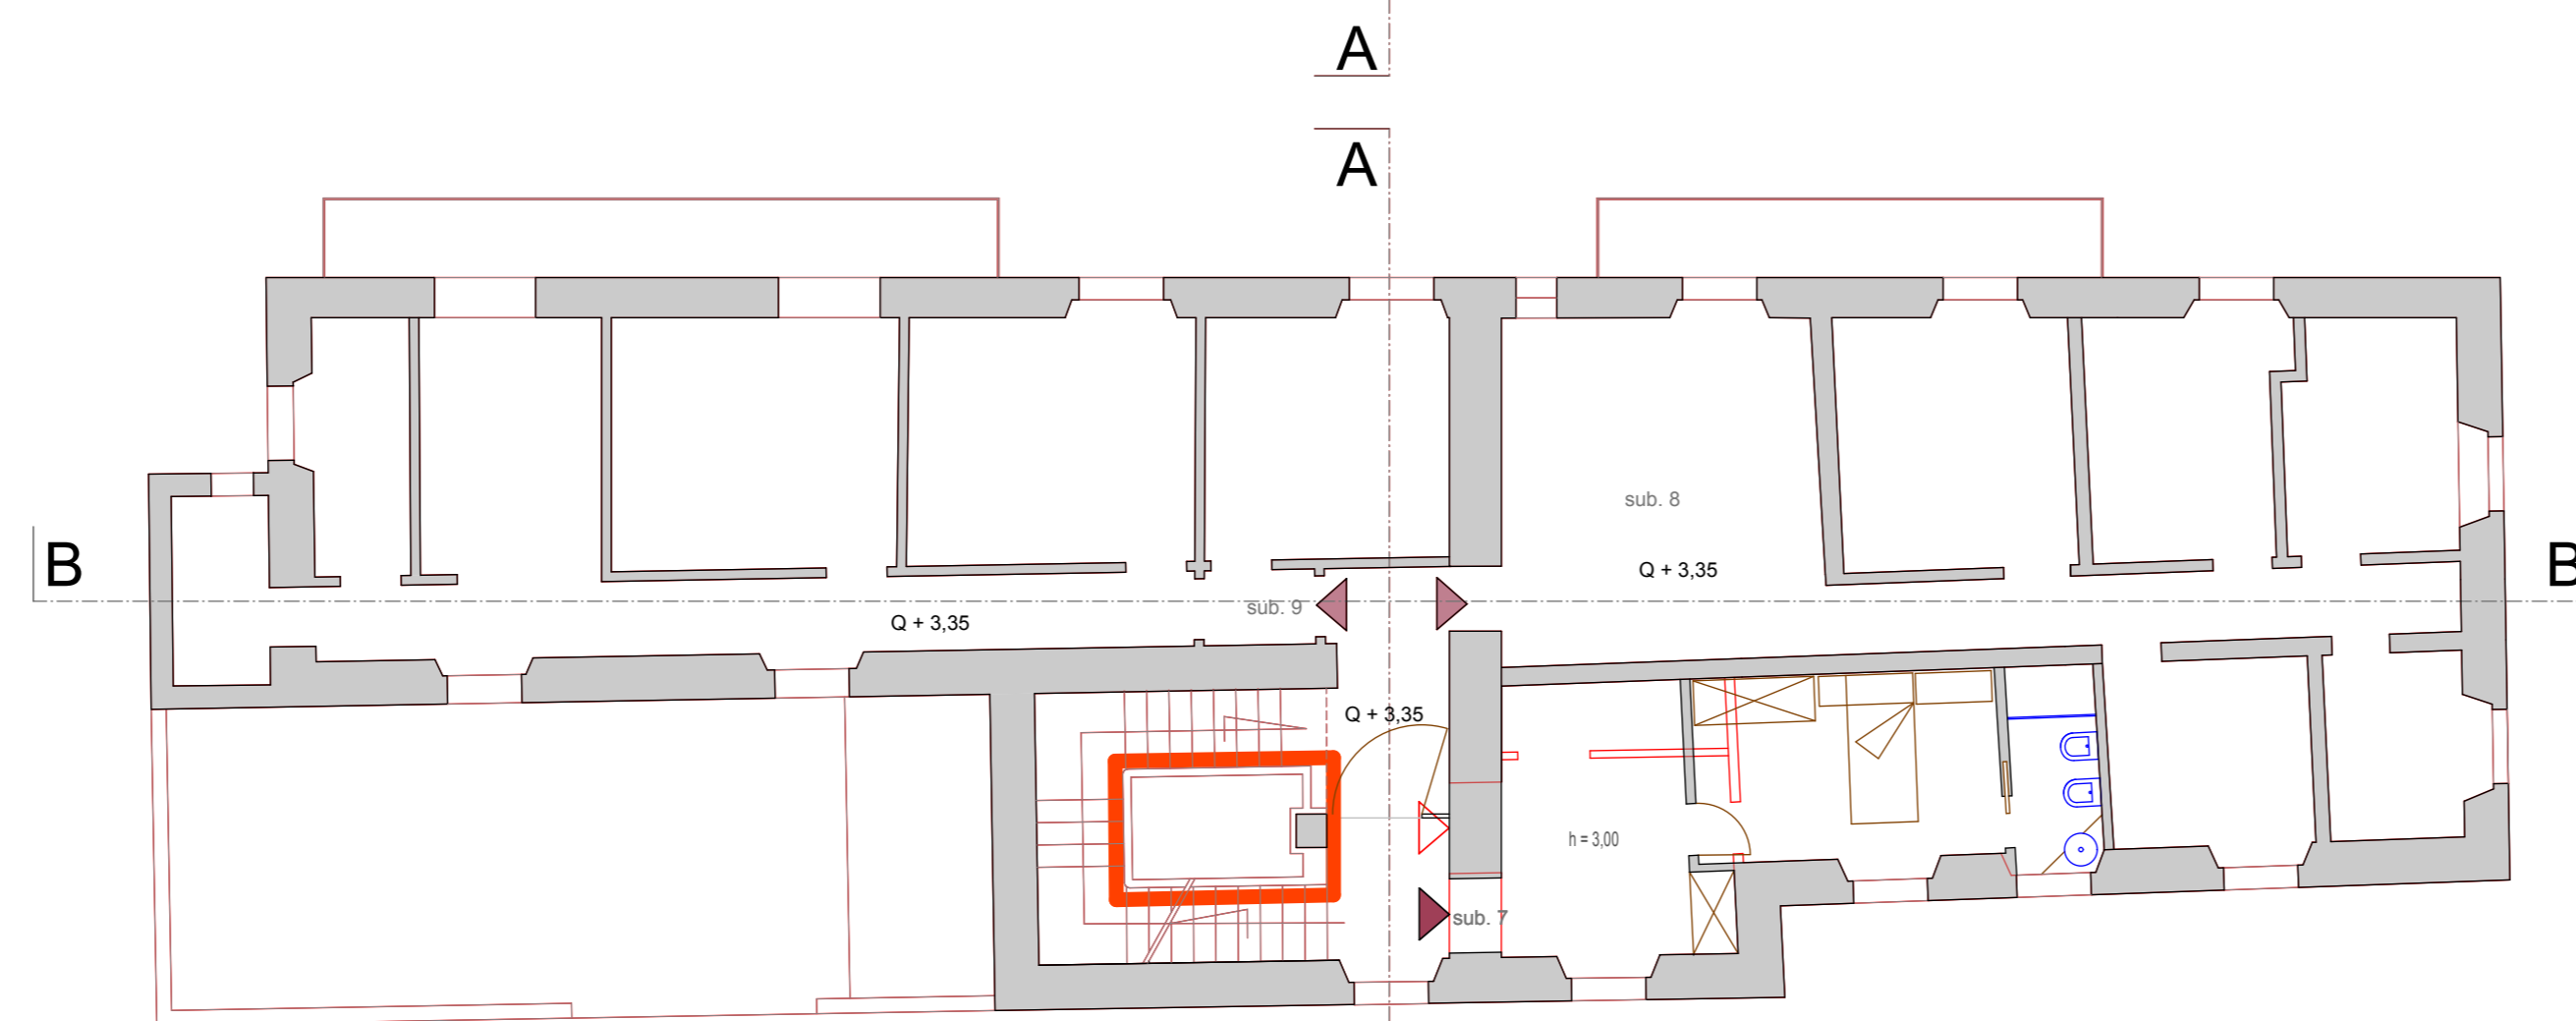

Pianta Piano Primo

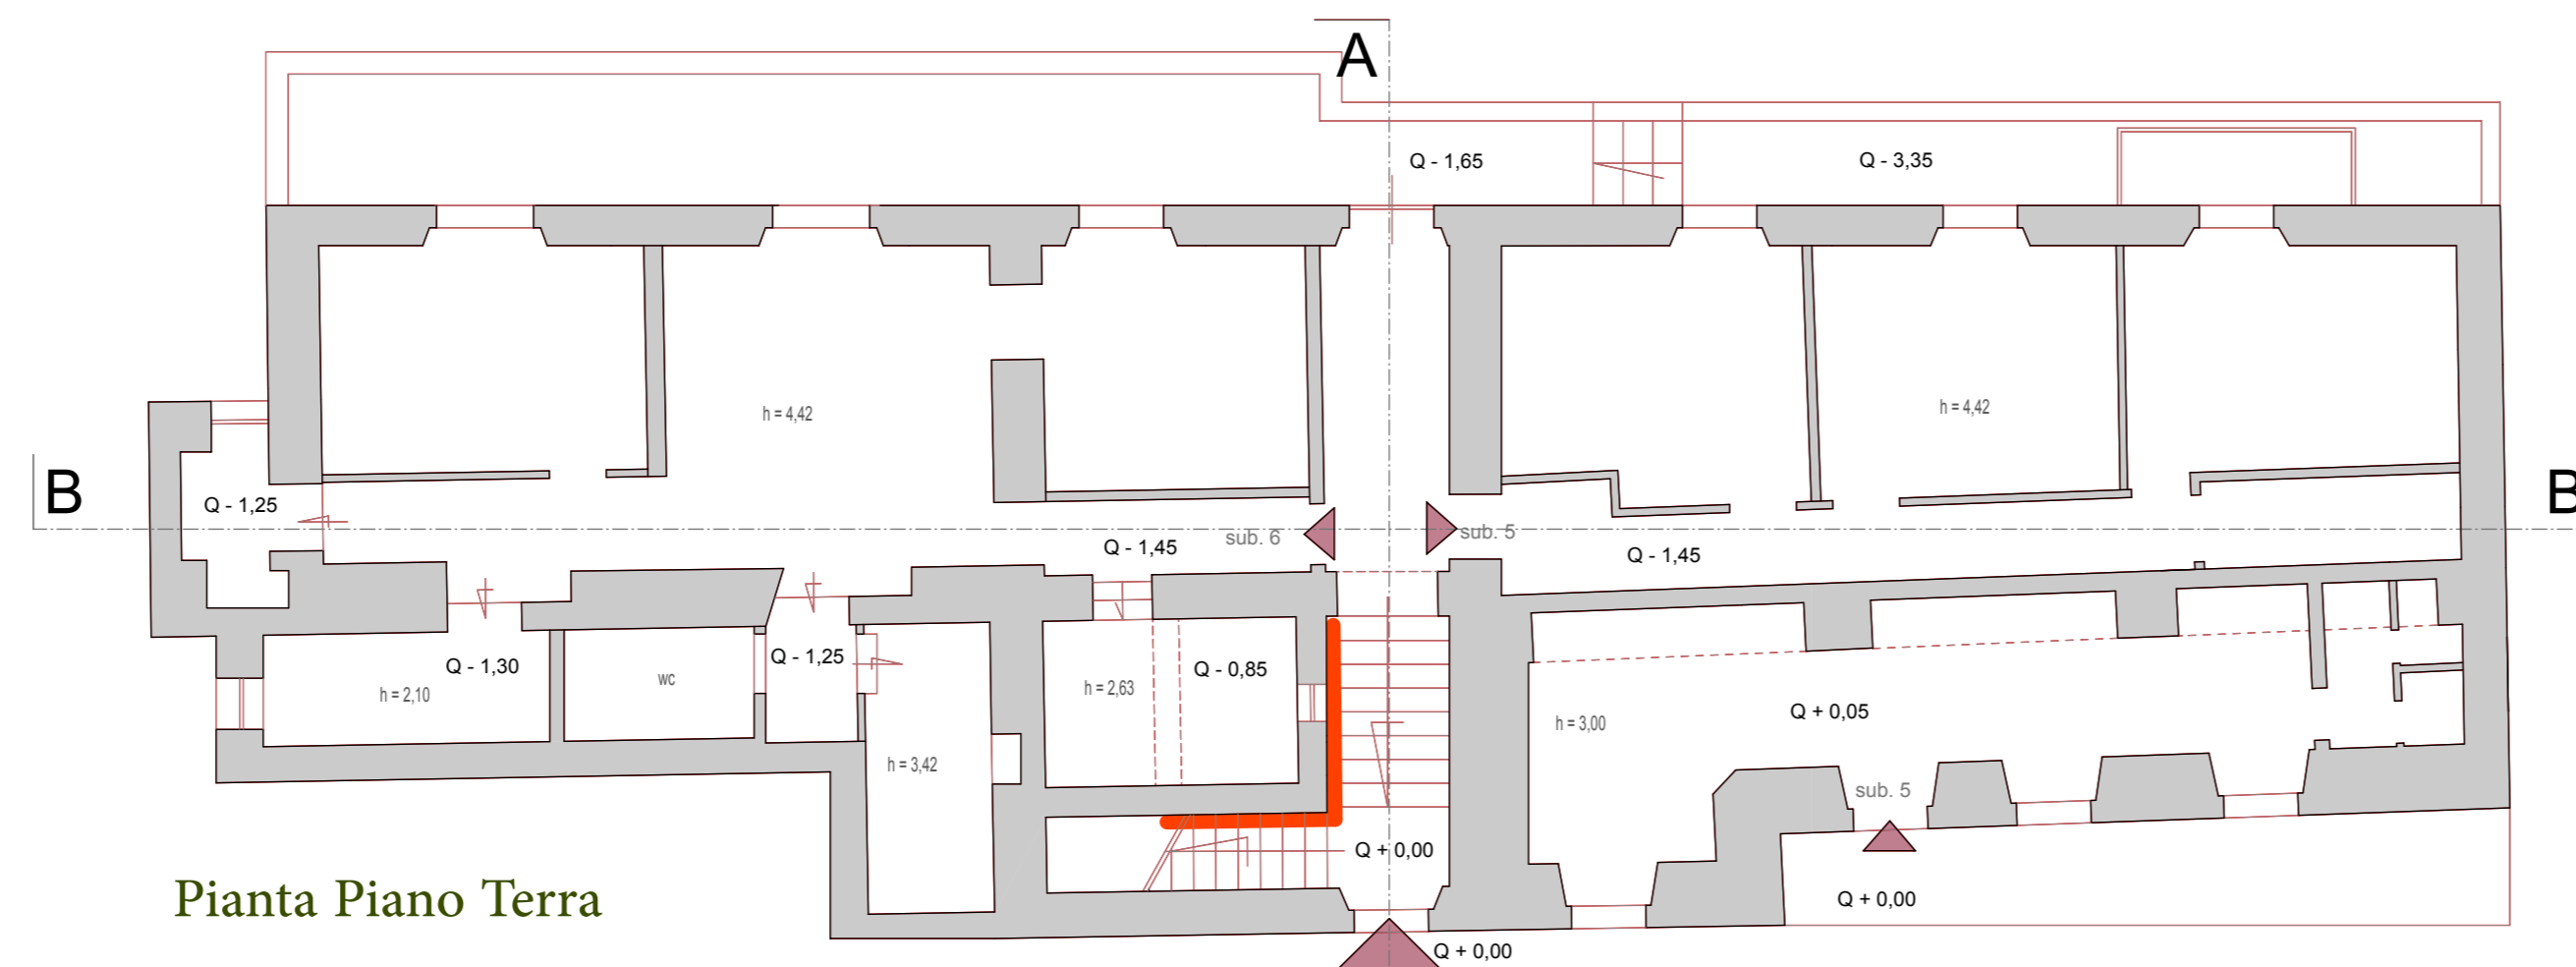

Pianta Piano Terra

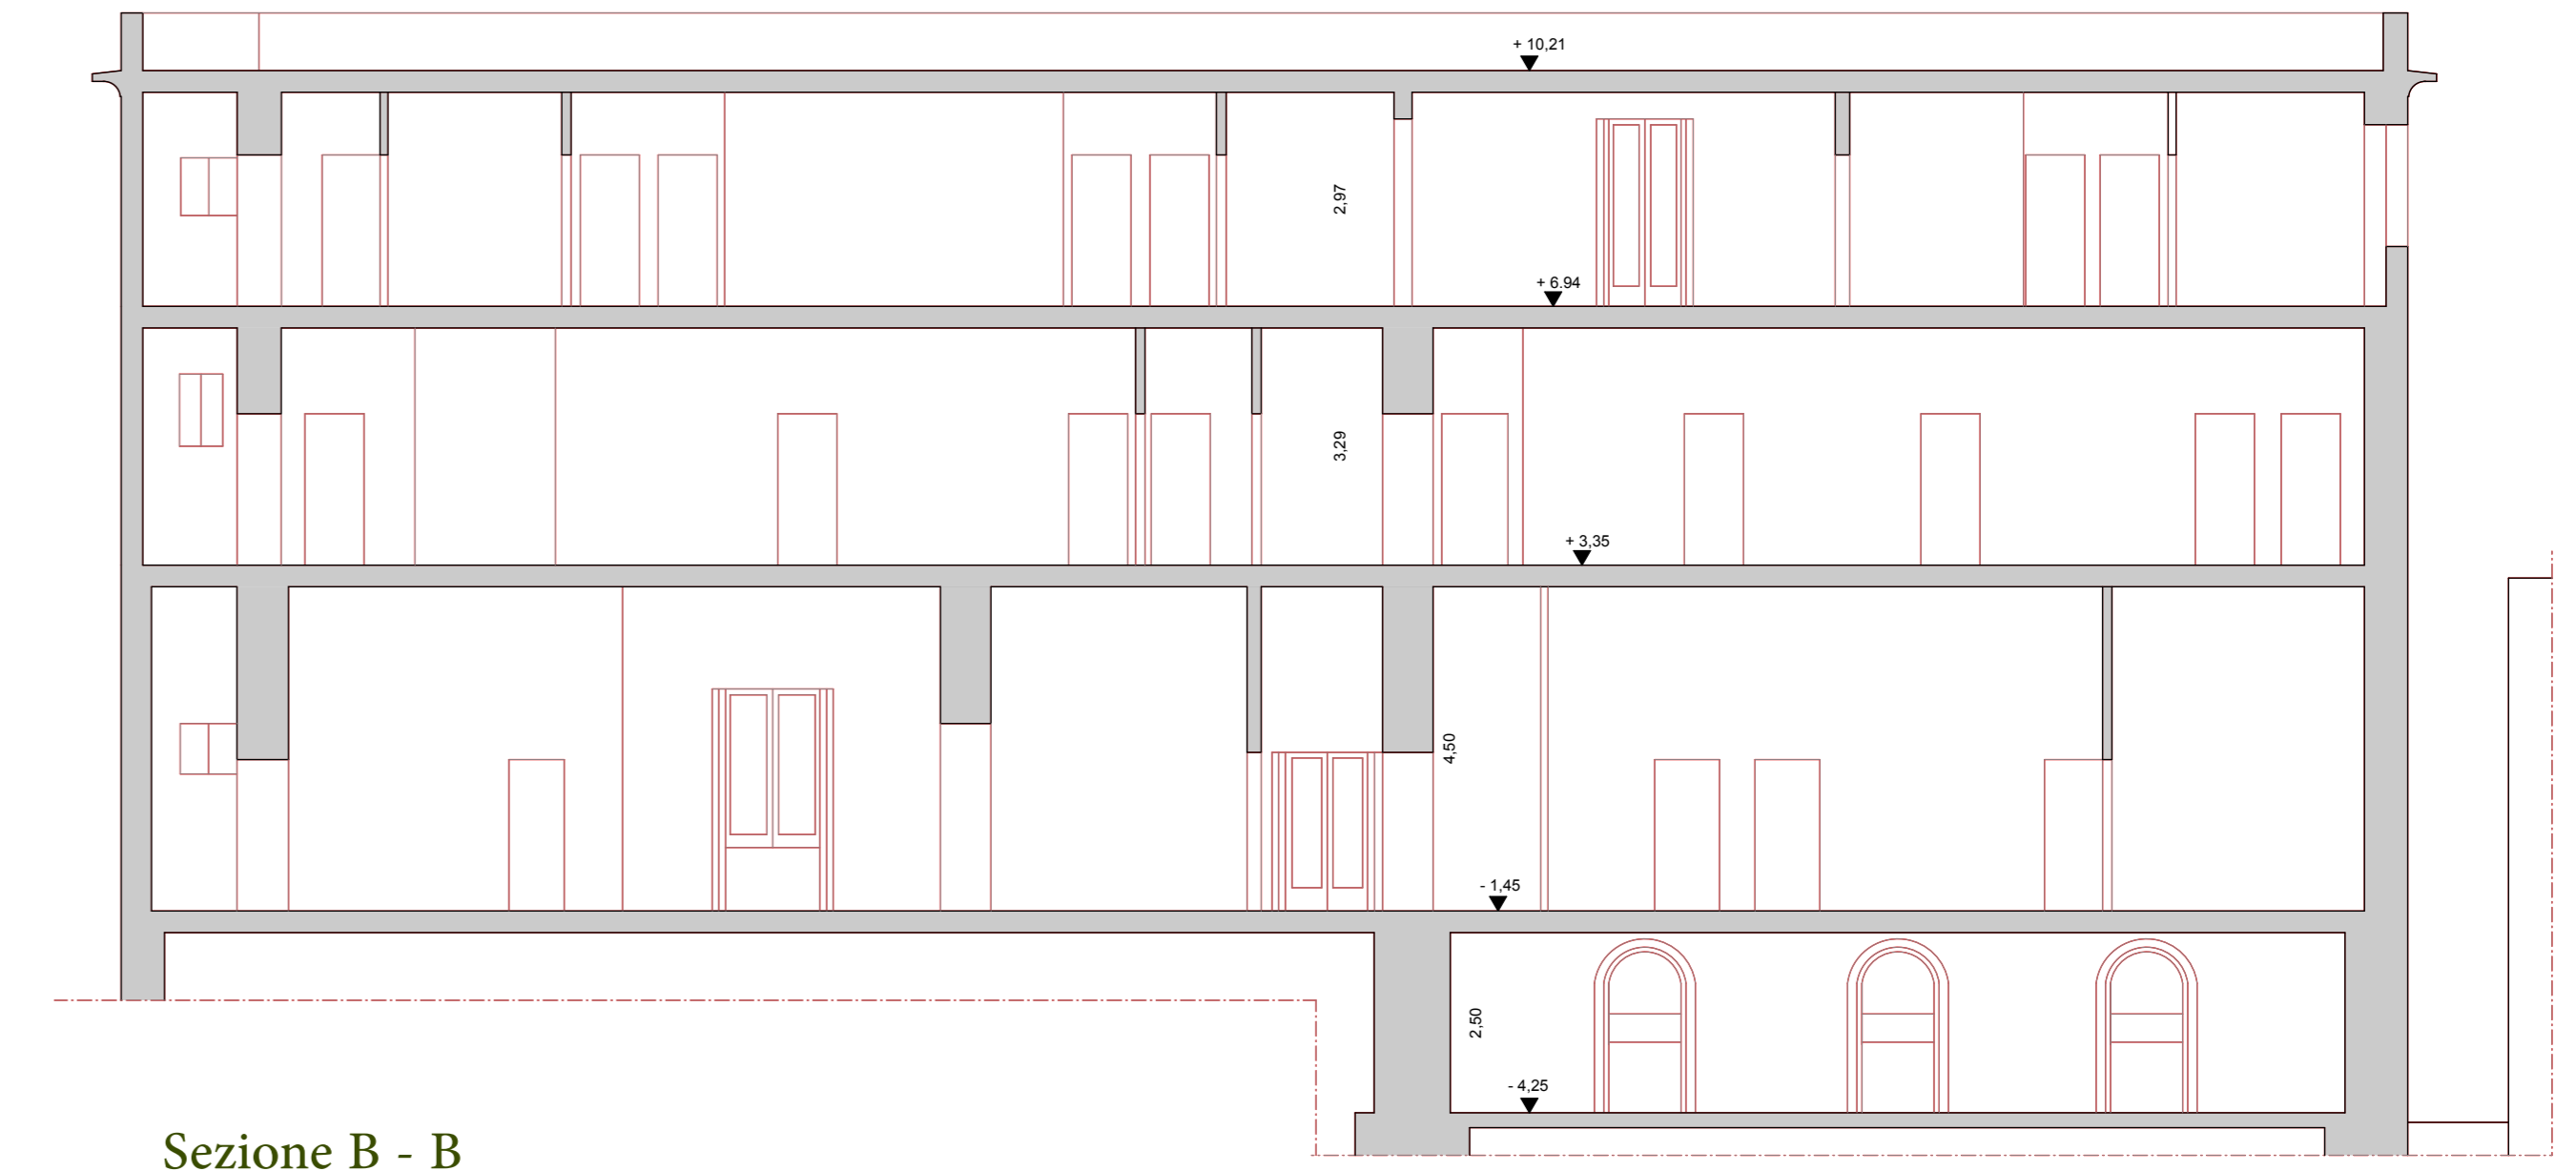

Sezione B - B



Prospetto Est



Prospetto Ovest

LAVORI DI ADEGUAMENTO STATICO E FUNZIONALE DEL FABBRICATO PARROCCHIALE S.S. COSMA E DAMIANO PIAZZA S. COSMA 84010 - RAVELLO (SA)

SOVRAPPOSIZIONE ATTUALE/PROGETTO SCALA 1:100 GIUGNO 2024

ARC.A. PROGETTI VIA TRAGLIO 27 - RAVELLO (SA) - ITALY arch.lolloccioff@gmail.com

ARCH. RAFFAELE CIOFFI

